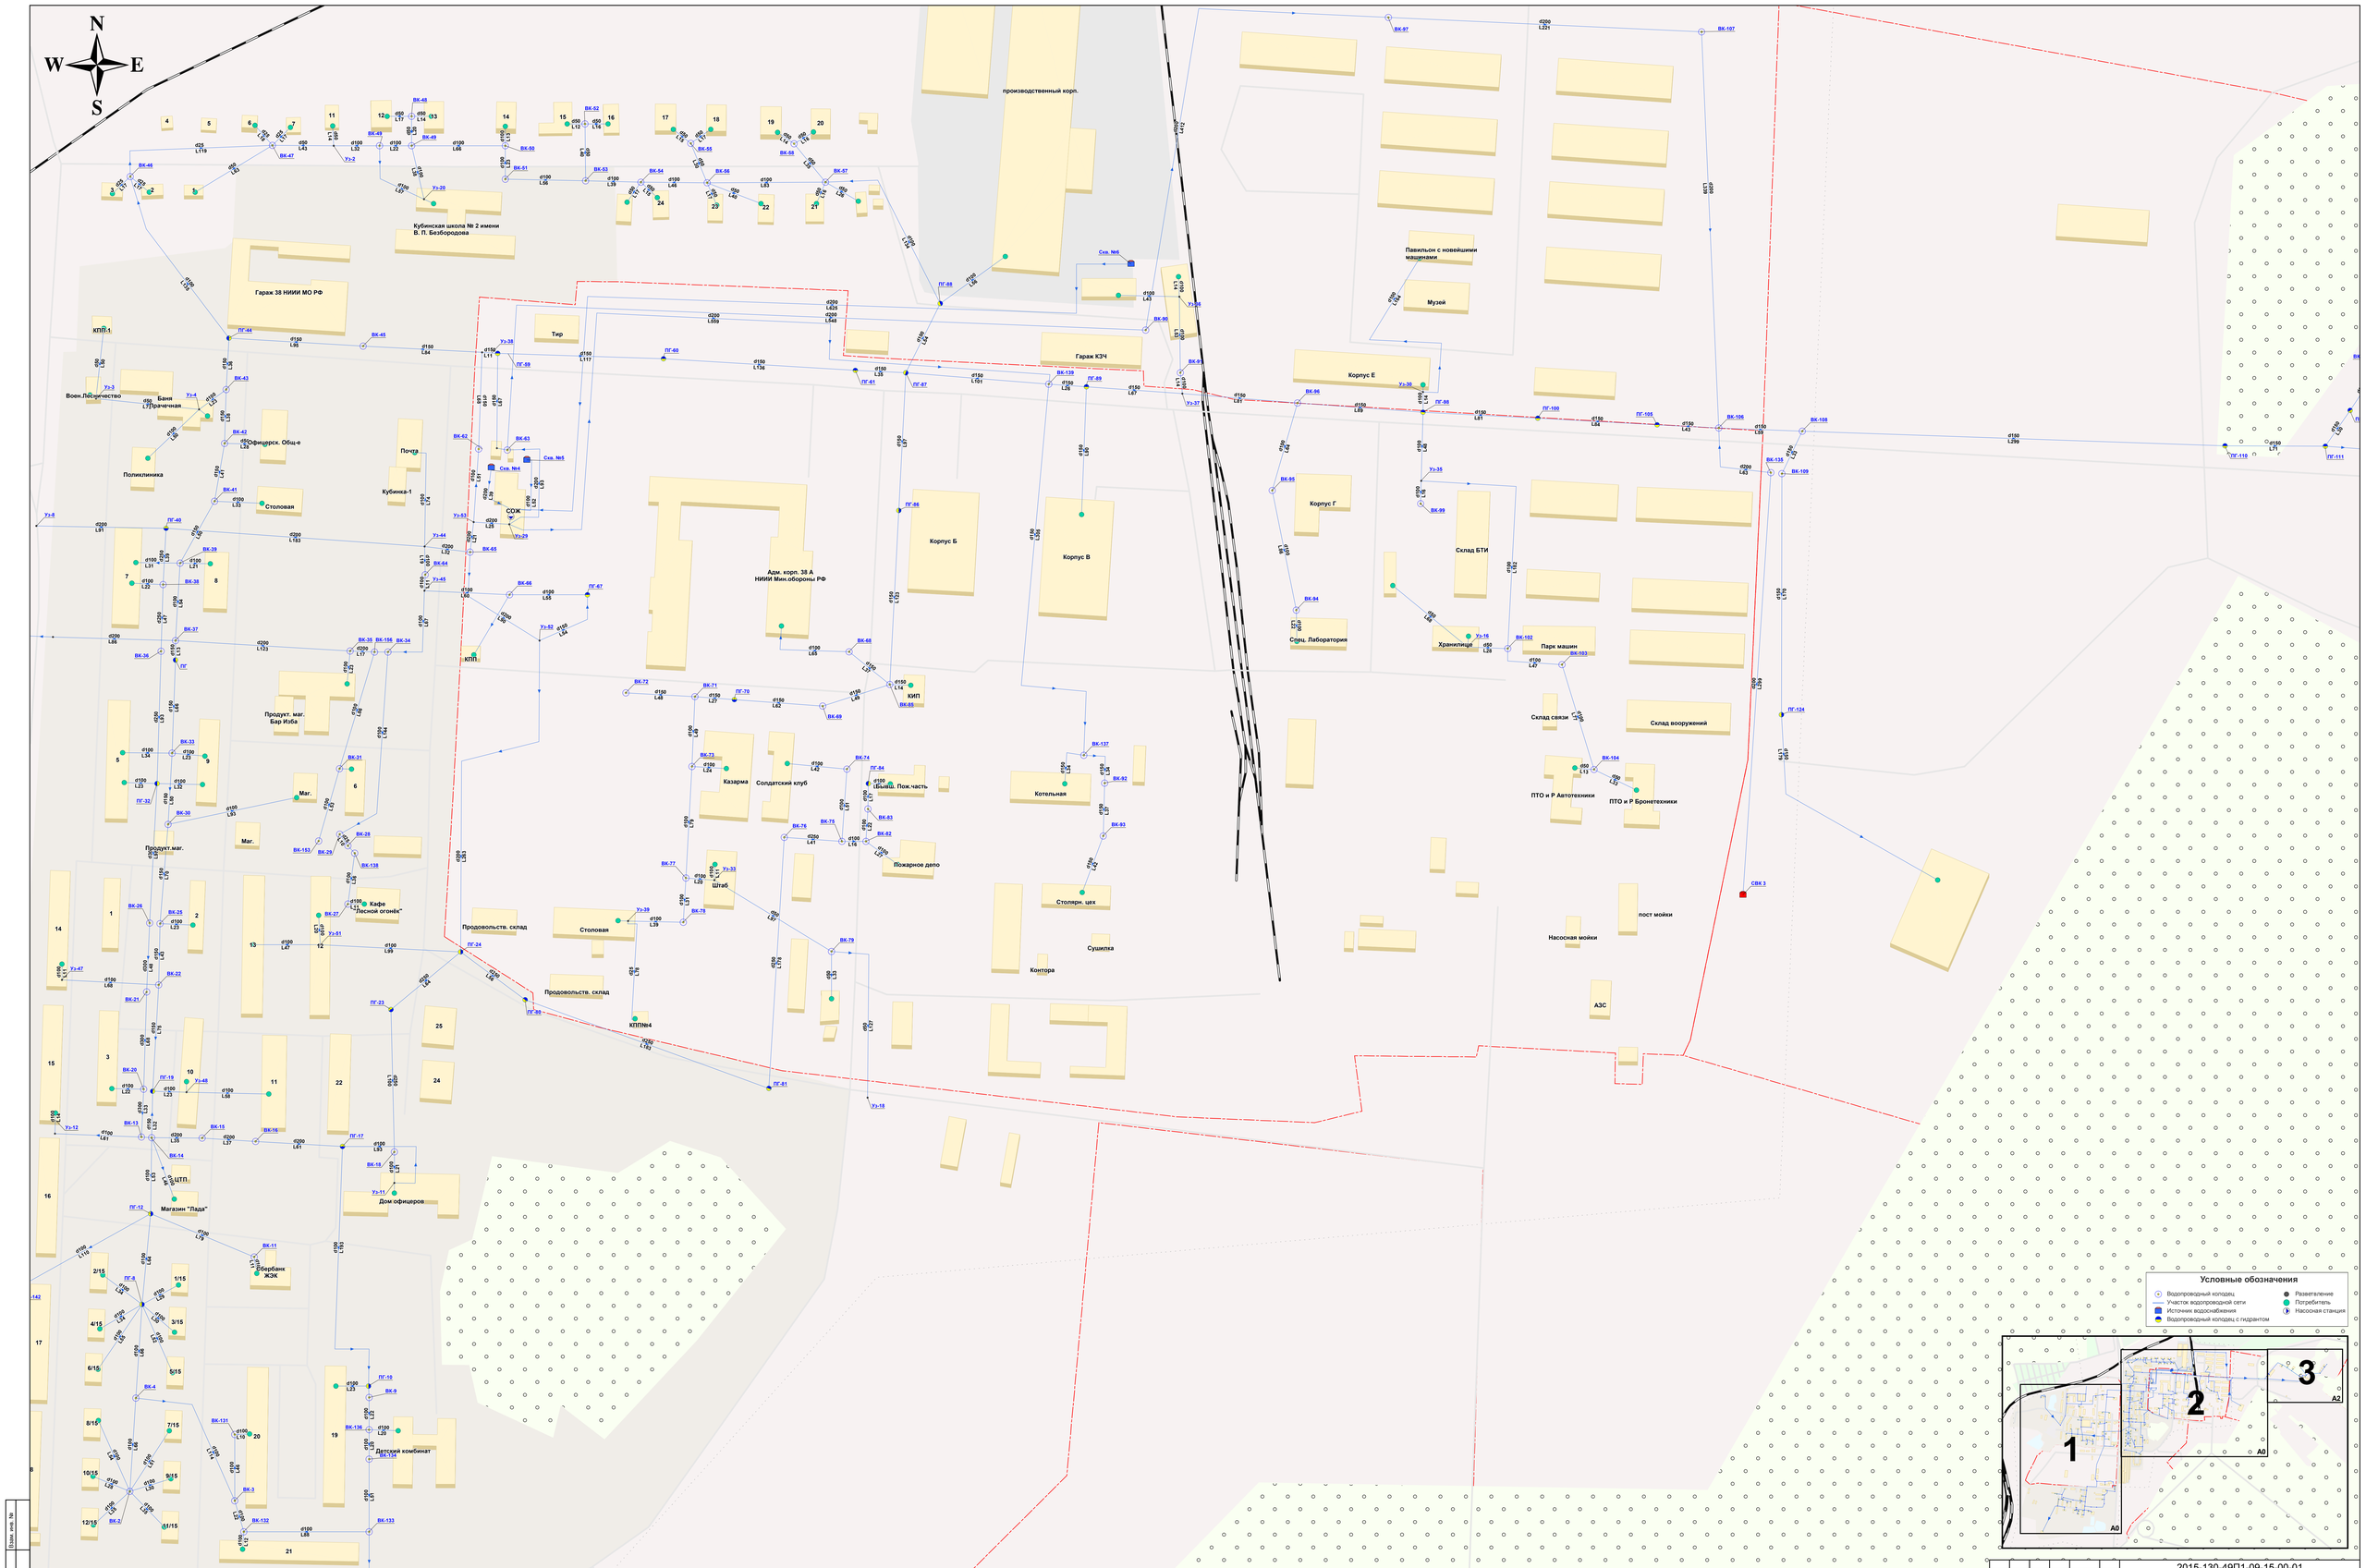

Изм.	Кол.у	Лист	№ до	Подп.	Дата
Разраб.	Константинова М.А.				
Пров.	Калмыкова Р.Ф.				

2015-130-49П1-09-15-00-01

Схема водоснабжения городского поселения Кубинка Одинцовского муниципального района Московской области.

Сети водоснабжения РЭУ

Стадия	Лист	Листов
	2	3

Существующее положение
М 1:2500

ООО «ЦТЭС»

Взам. инв. №

Подп. и дата

Инв. № подл.