


**Условные обозначения**

	Потребитель		Разветвление
	Тепловая камера		Участки сети ГВС
	ЦТП		Участки сети отопления

Изм. № подл. Подл. и дата. Взам. инв. №

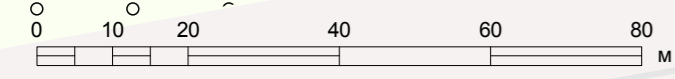

2016-130-49П1-09-15-00-01							
Схема теплоснабжения городского поселения Кубинка Одинцовского муниципального района Московской области							
Изм.	Кол.у	Лист	№ до	Подл.	Дата		
Сети теплоснабжения котельной ПАО "Ростелеком", пос. Сосновка					Стадия	Лист	Листов
Существующее положение М 1:1000							
					ООО «ЦТЭС»		