



Жилой дом, ул. Речная Слобода,  
/ч. 16 (Усл.)

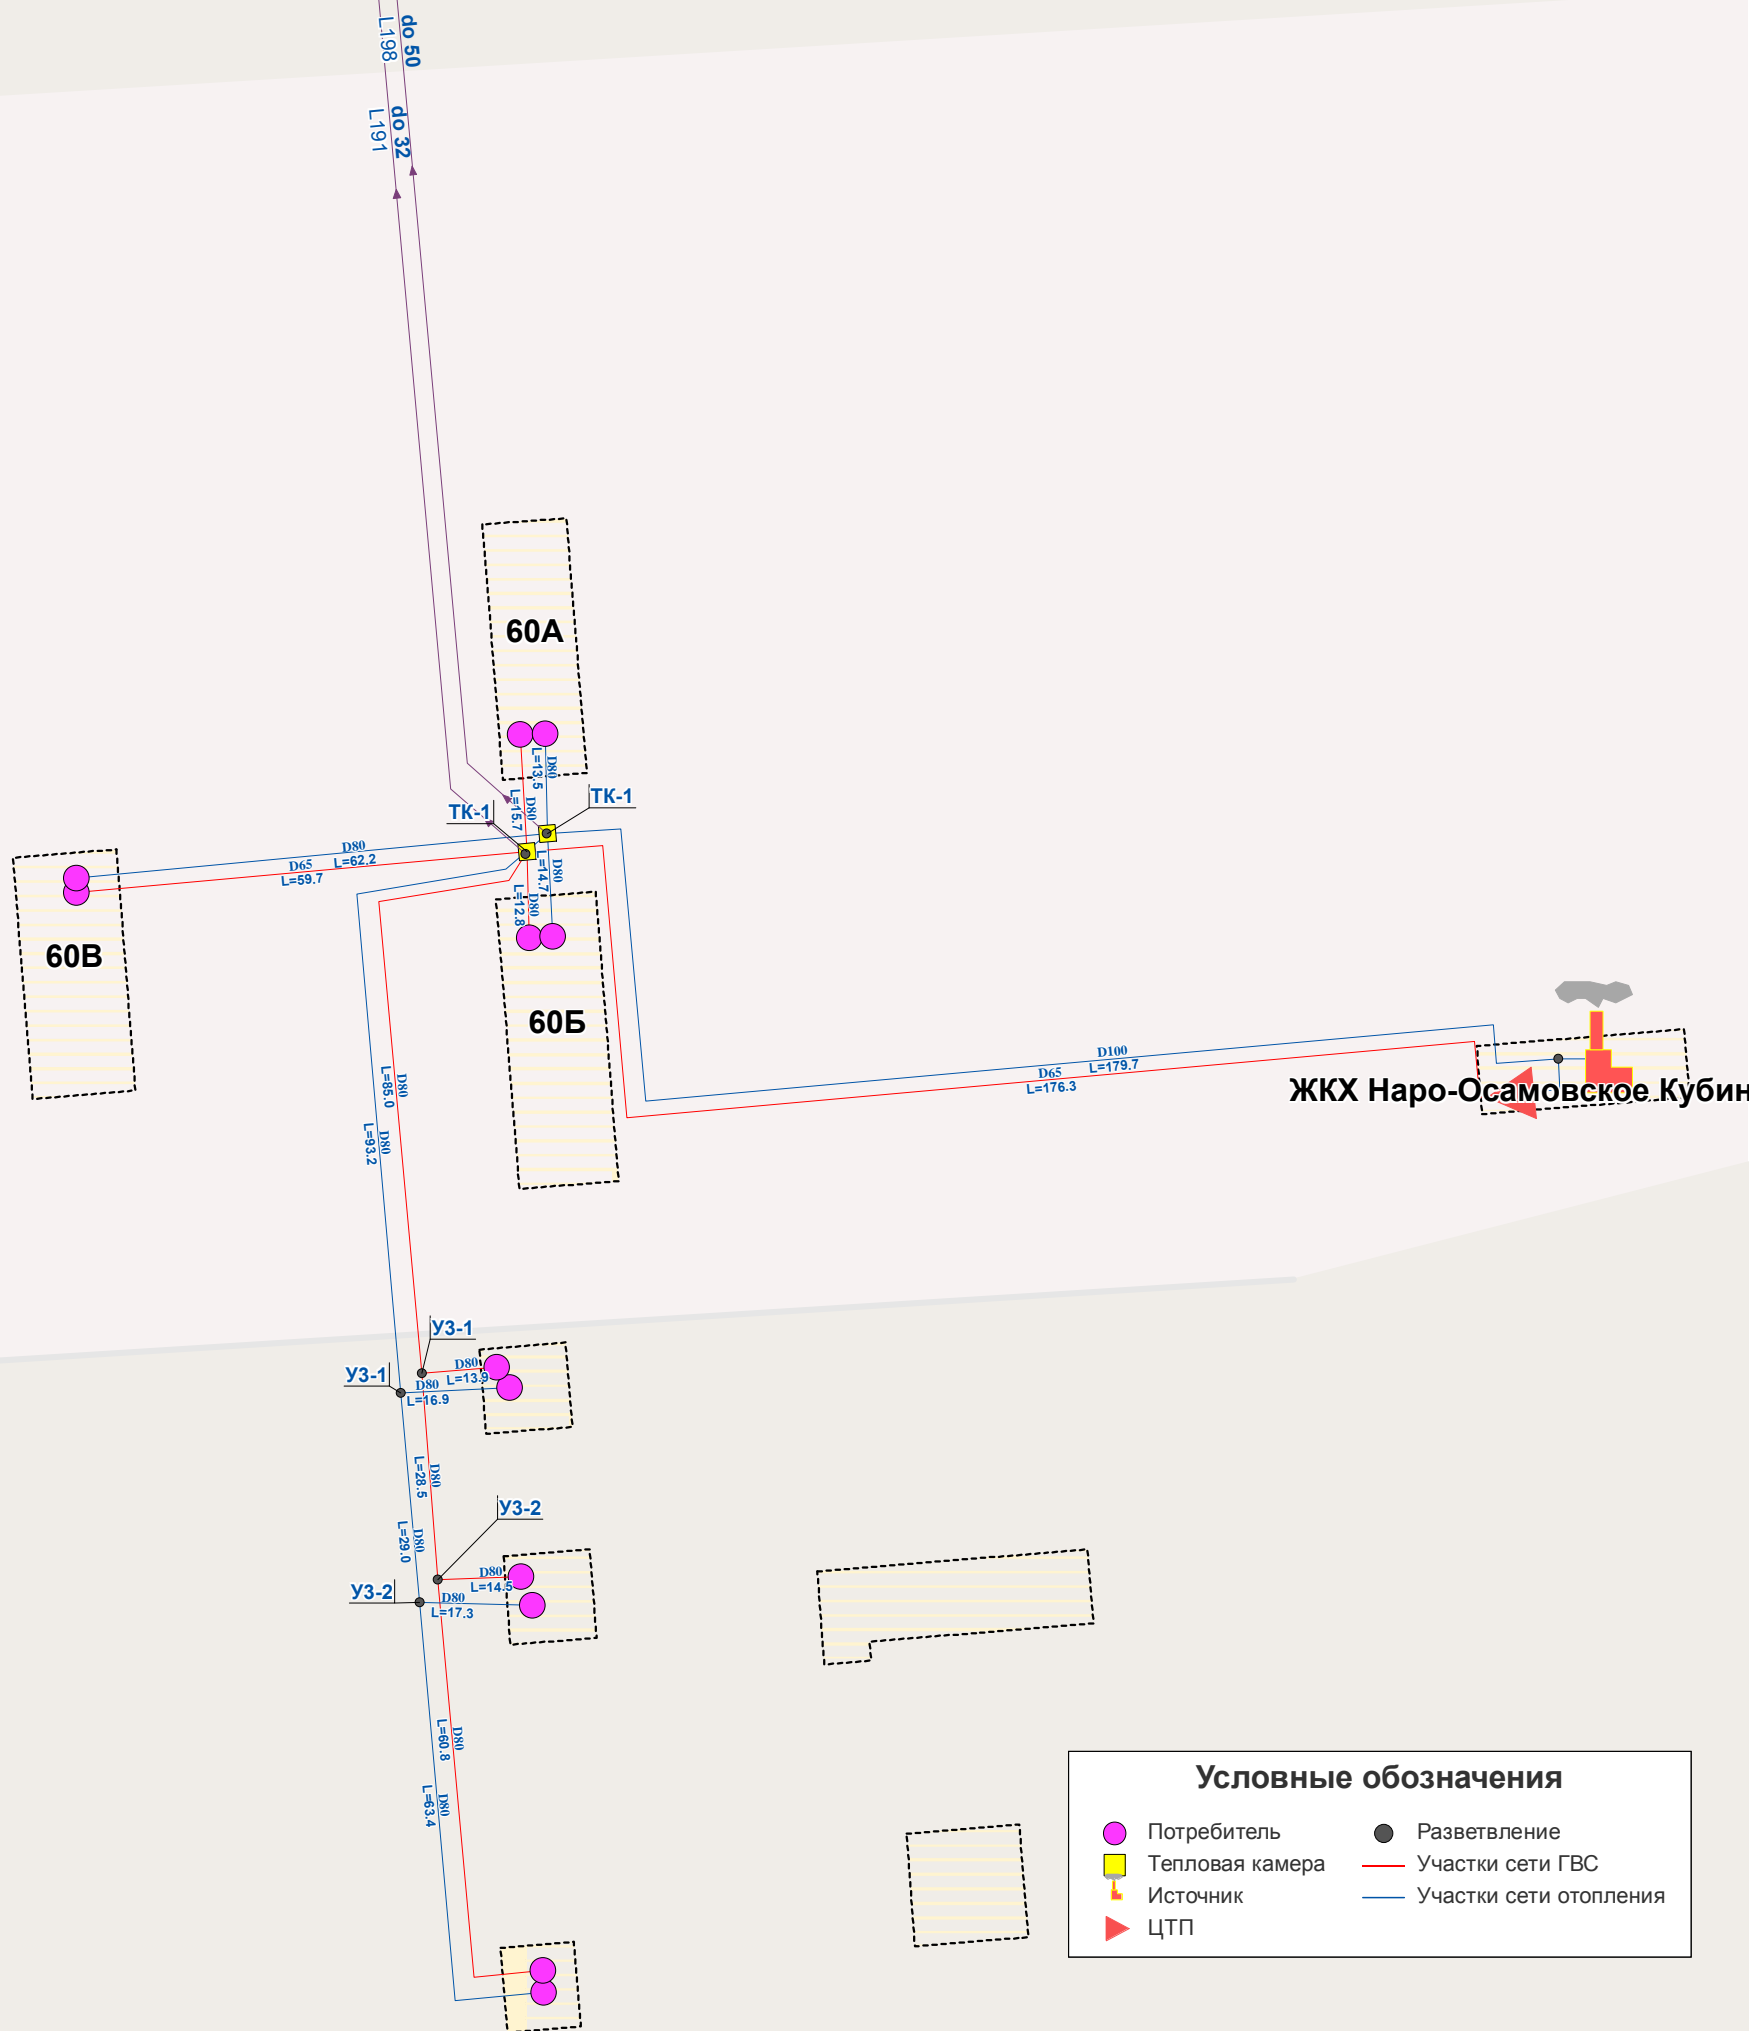

Условные обозначения			
	Потребитель		Разветвление
	Тепловая камера		Участки сети ГВС
	Источник		Участки сети отопления
	ЦТП		

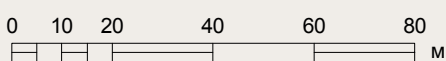

Инов. № подл.	Подл. и дата	Взам. инв. №

Изм.	Кол. у	Лист	№ до	Подп.	Дата

2016-130-49П1-09-15-00-01

Схема теплоснабжения городского поселения Кубинка  
Одинцовского муниципального района Московской области

Сети теплоснабжения  
котельной №1, пос. Кубинка

Перспектива развития  
М 1:1000

Стадия	Лист	Листов

ООО «ЦТЭС»