


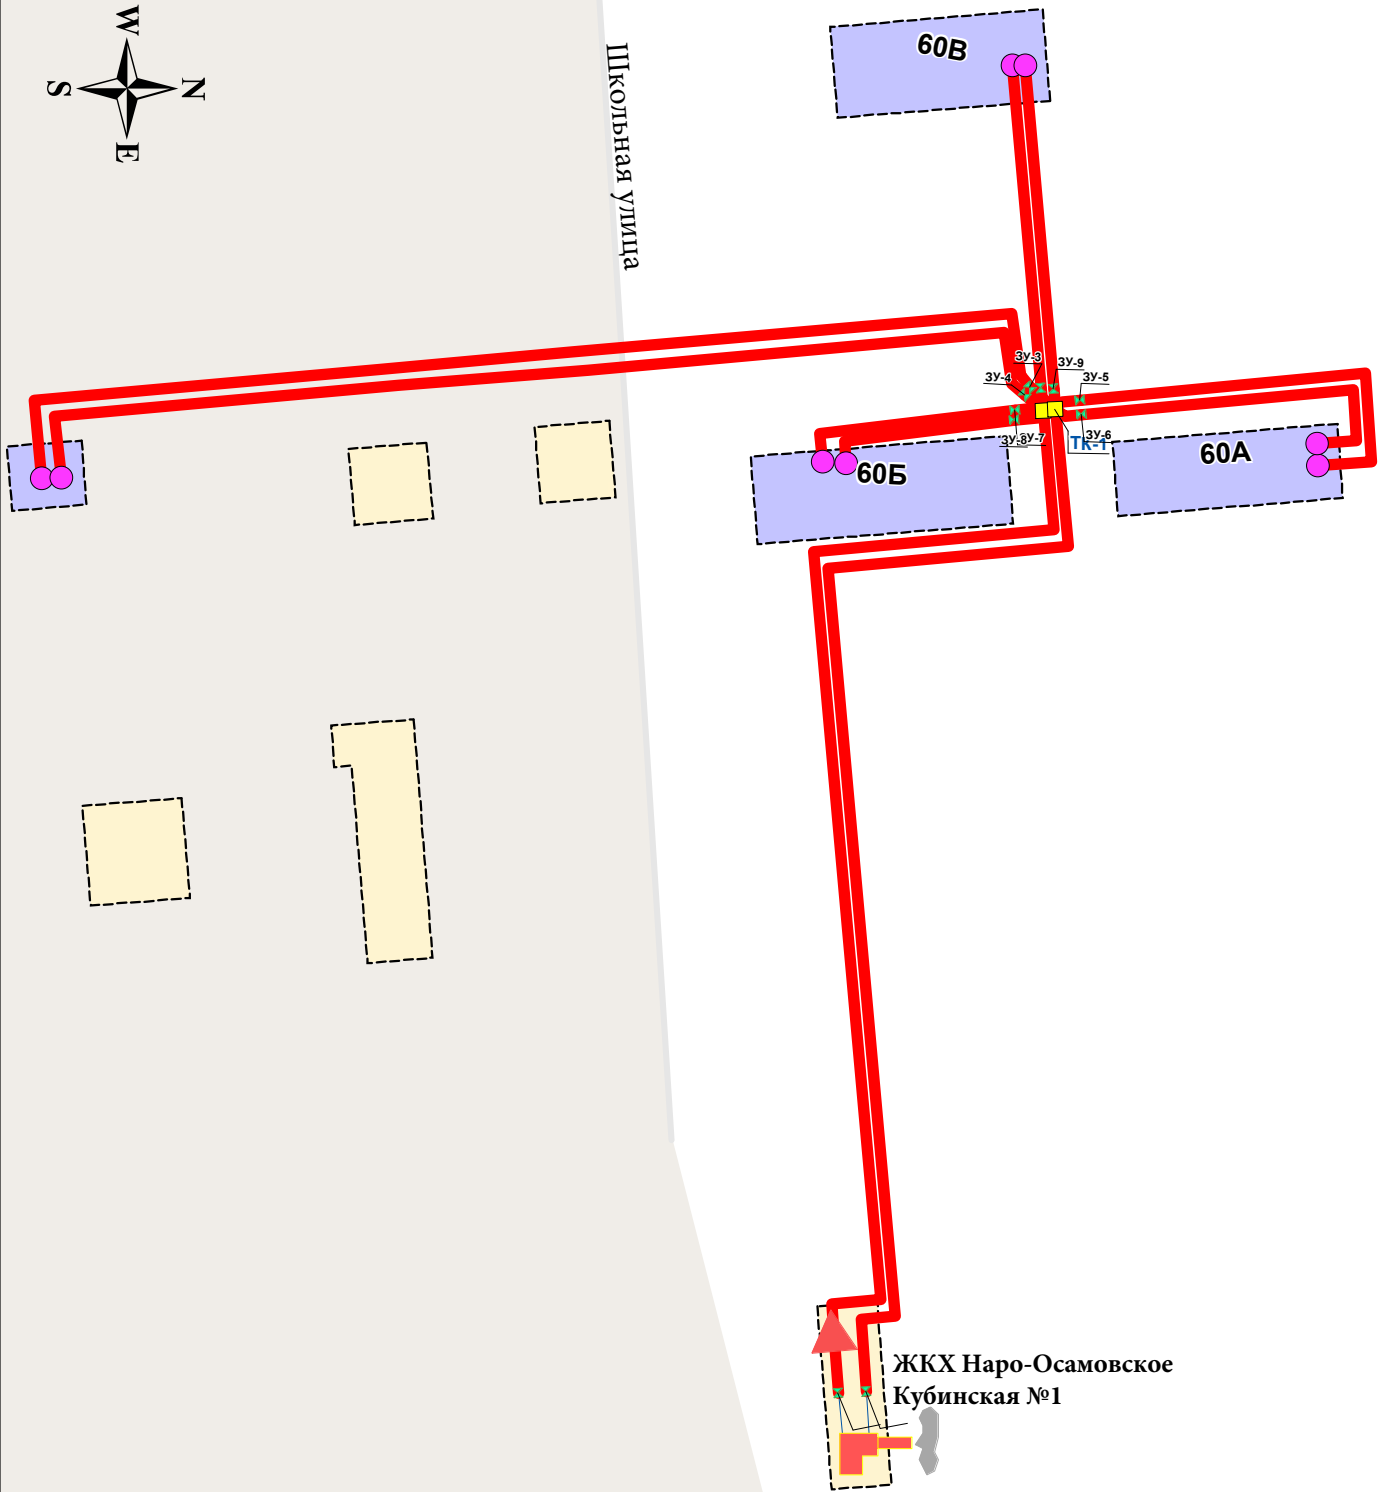

Школьная улица



**Условные обозначения**

- Потребитель
- Тепловая камера
- Источник
- ▶ ЦТП
- Разветвление
- Участки сети ГВС
- Участки сети отопления

Взам. инв. №		2015-130-49П1-09-15-00-01						
Подп. и дата		Схема теплоснабжения городского поселения Кубинка Одинцовского муниципального района Московской области.						
Инв. № подл.		Изм.	Кол.у	Лист	№ до	Подп.	Дата	
		Разраб.		Константинова				
		Пров.		Хамимулин				
		ЭМАВРС котельной №1 поселок Кубинка				Стадия	Лист	Листов
							2	2
		ЗУ № 1,2				ООО «ЦТЭС»		
		М 1:2000						

