


Условные обозначения

- Потребитель
- Участок водопроводной сети

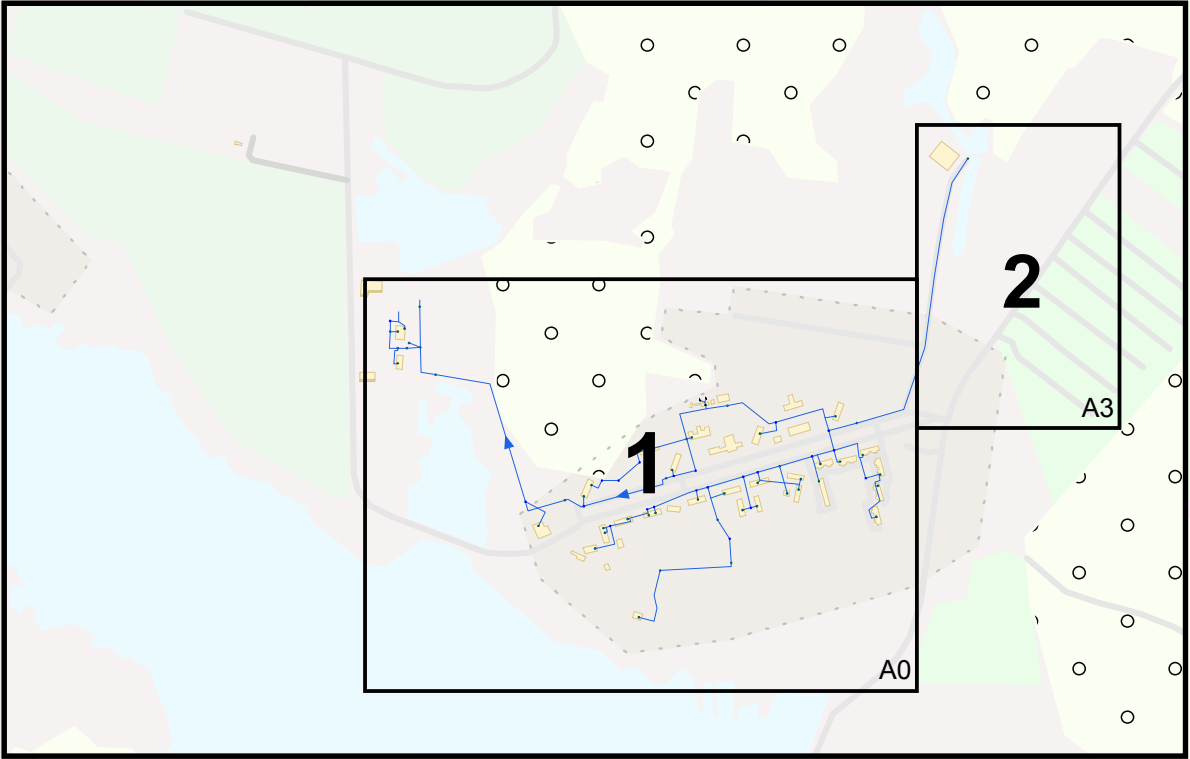

Изн. № подл.	Подл. и дата	Взам. инв. №

Изм.	Кол.у	Лист	№ до	Подп.	Дата
Разраб.	Константинова М. А.				
Пров.	Халимулин Р.Ф.				

2015-130-49П1-09-15-00-01			
Схема водоснабжения городского поселения Кубинка Одинцовского муниципального района Московской области.			
Сети водоснабжения поселок Чупряково	Стадия	Лист	Листов
		2	2
Существующее положение М 1:4000		ООО «ЦТЭС»	