


Условные обозначения

	Водопроводный колодец		Разветвление
	Участок водопроводной сети		Потребитель
	Источник водоснабжения		Насосная станция
	Водопроводный колодец с гидрантом		

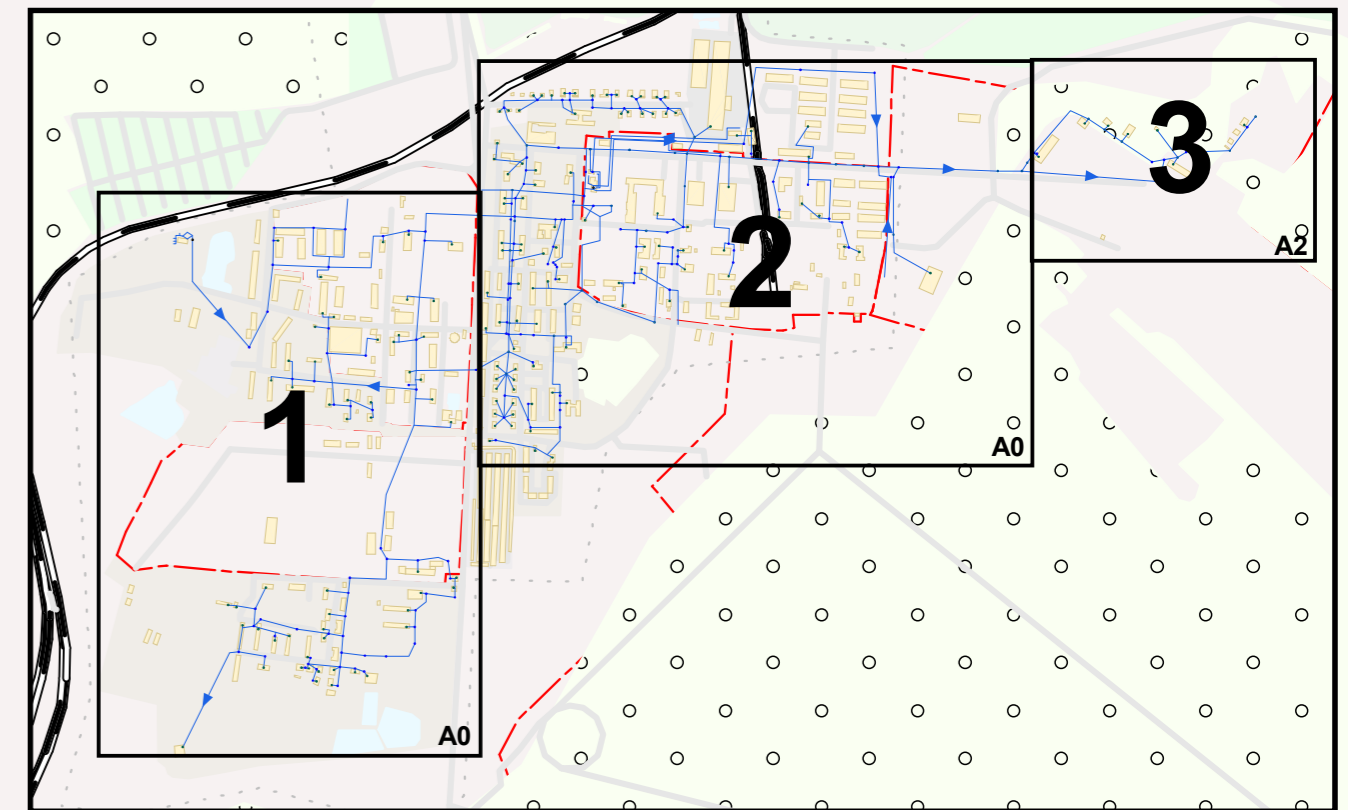

Изм. № подл. Подп. и дата. Взам. инв. №

2015-130-49П1-09-15-00-01					
Схема водоснабжения городского поселения Кубинка Одинцовского муниципального района Московской области.					
Изм.	Кол.у	Лист	№ до	Подп.	Дата
Разраб.		Константинова М.А.			
Пров.		Халимуллин Р.Ф.			
Сети водоснабжения РЭУ				Стадия	Лист
Существующее положение М 1:2500					3
				Листов	3
				ООО «ЦТЭС»	