


ЖКХ Наро-Осамовское. Кубинская №1

Условные обозначения			
	Потребитель		Разветвление
	Тепловая камера		Участки сети ГВС
	ЦТП		Участки сети отопления

Инва. № подл.	Подл. и дата	Взам. инв. №

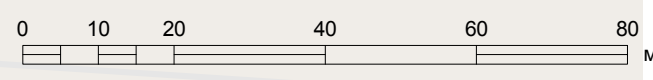

Изм.	Кол.у	Лист	№ до	Подп.	Дата

2016-130-49П1-09-15-00-01		
Схема теплоснабжения городского поселения Кубинка Одинцовского муниципального района Московской области		
Сети теплоснабжения котельной №1, пос. Кубинка	Стадия	Листов
Существующее положение М 1:1000	Лист	Листов
ООО «ЦТЭС»		