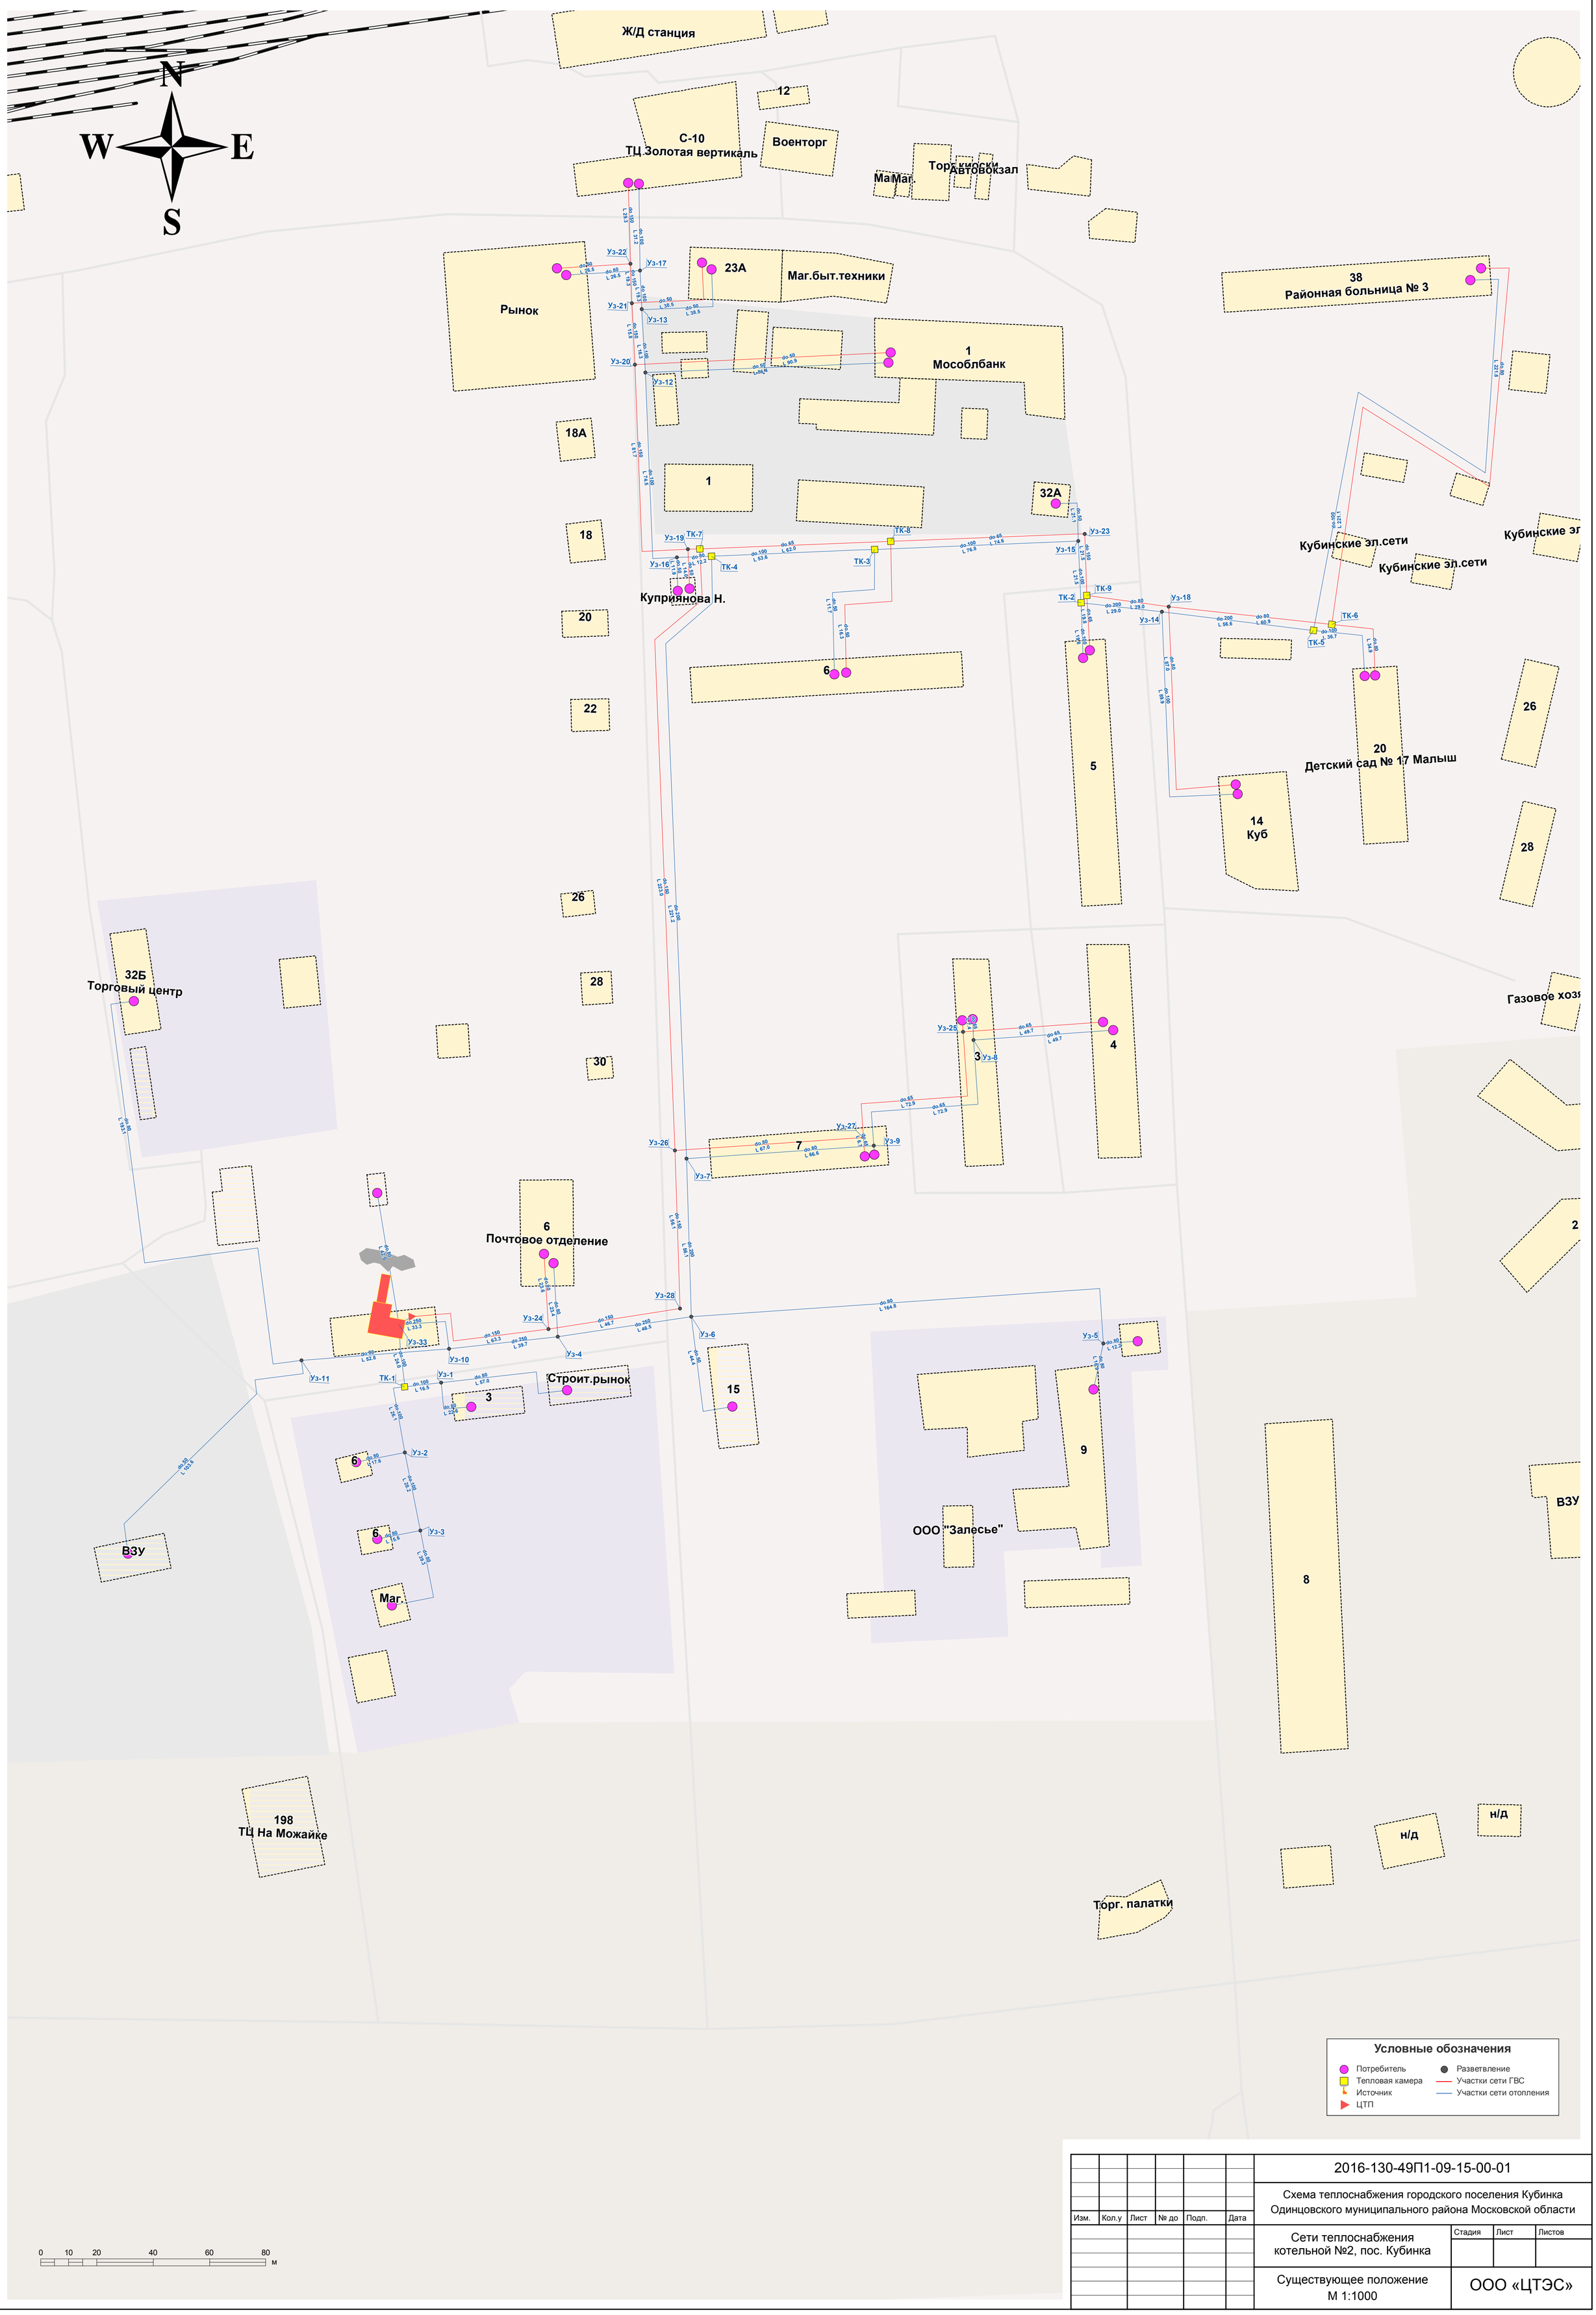

Изм.	Кол.у	Лист	№ до	Подп.	Дата

2016-130-49П1-09-15-00-01

Схема теплоснабжения городского поселения Кубинка Одинцовского муниципального района Московской области

Сети теплоснабжения котельной №2, пос. Кубинка

Стадия	Лист	Листов

Существующее положение М 1:1000

ООО «ЦТЭС»

Взам. инв. №

Подп. и дата

Инв. № подл.